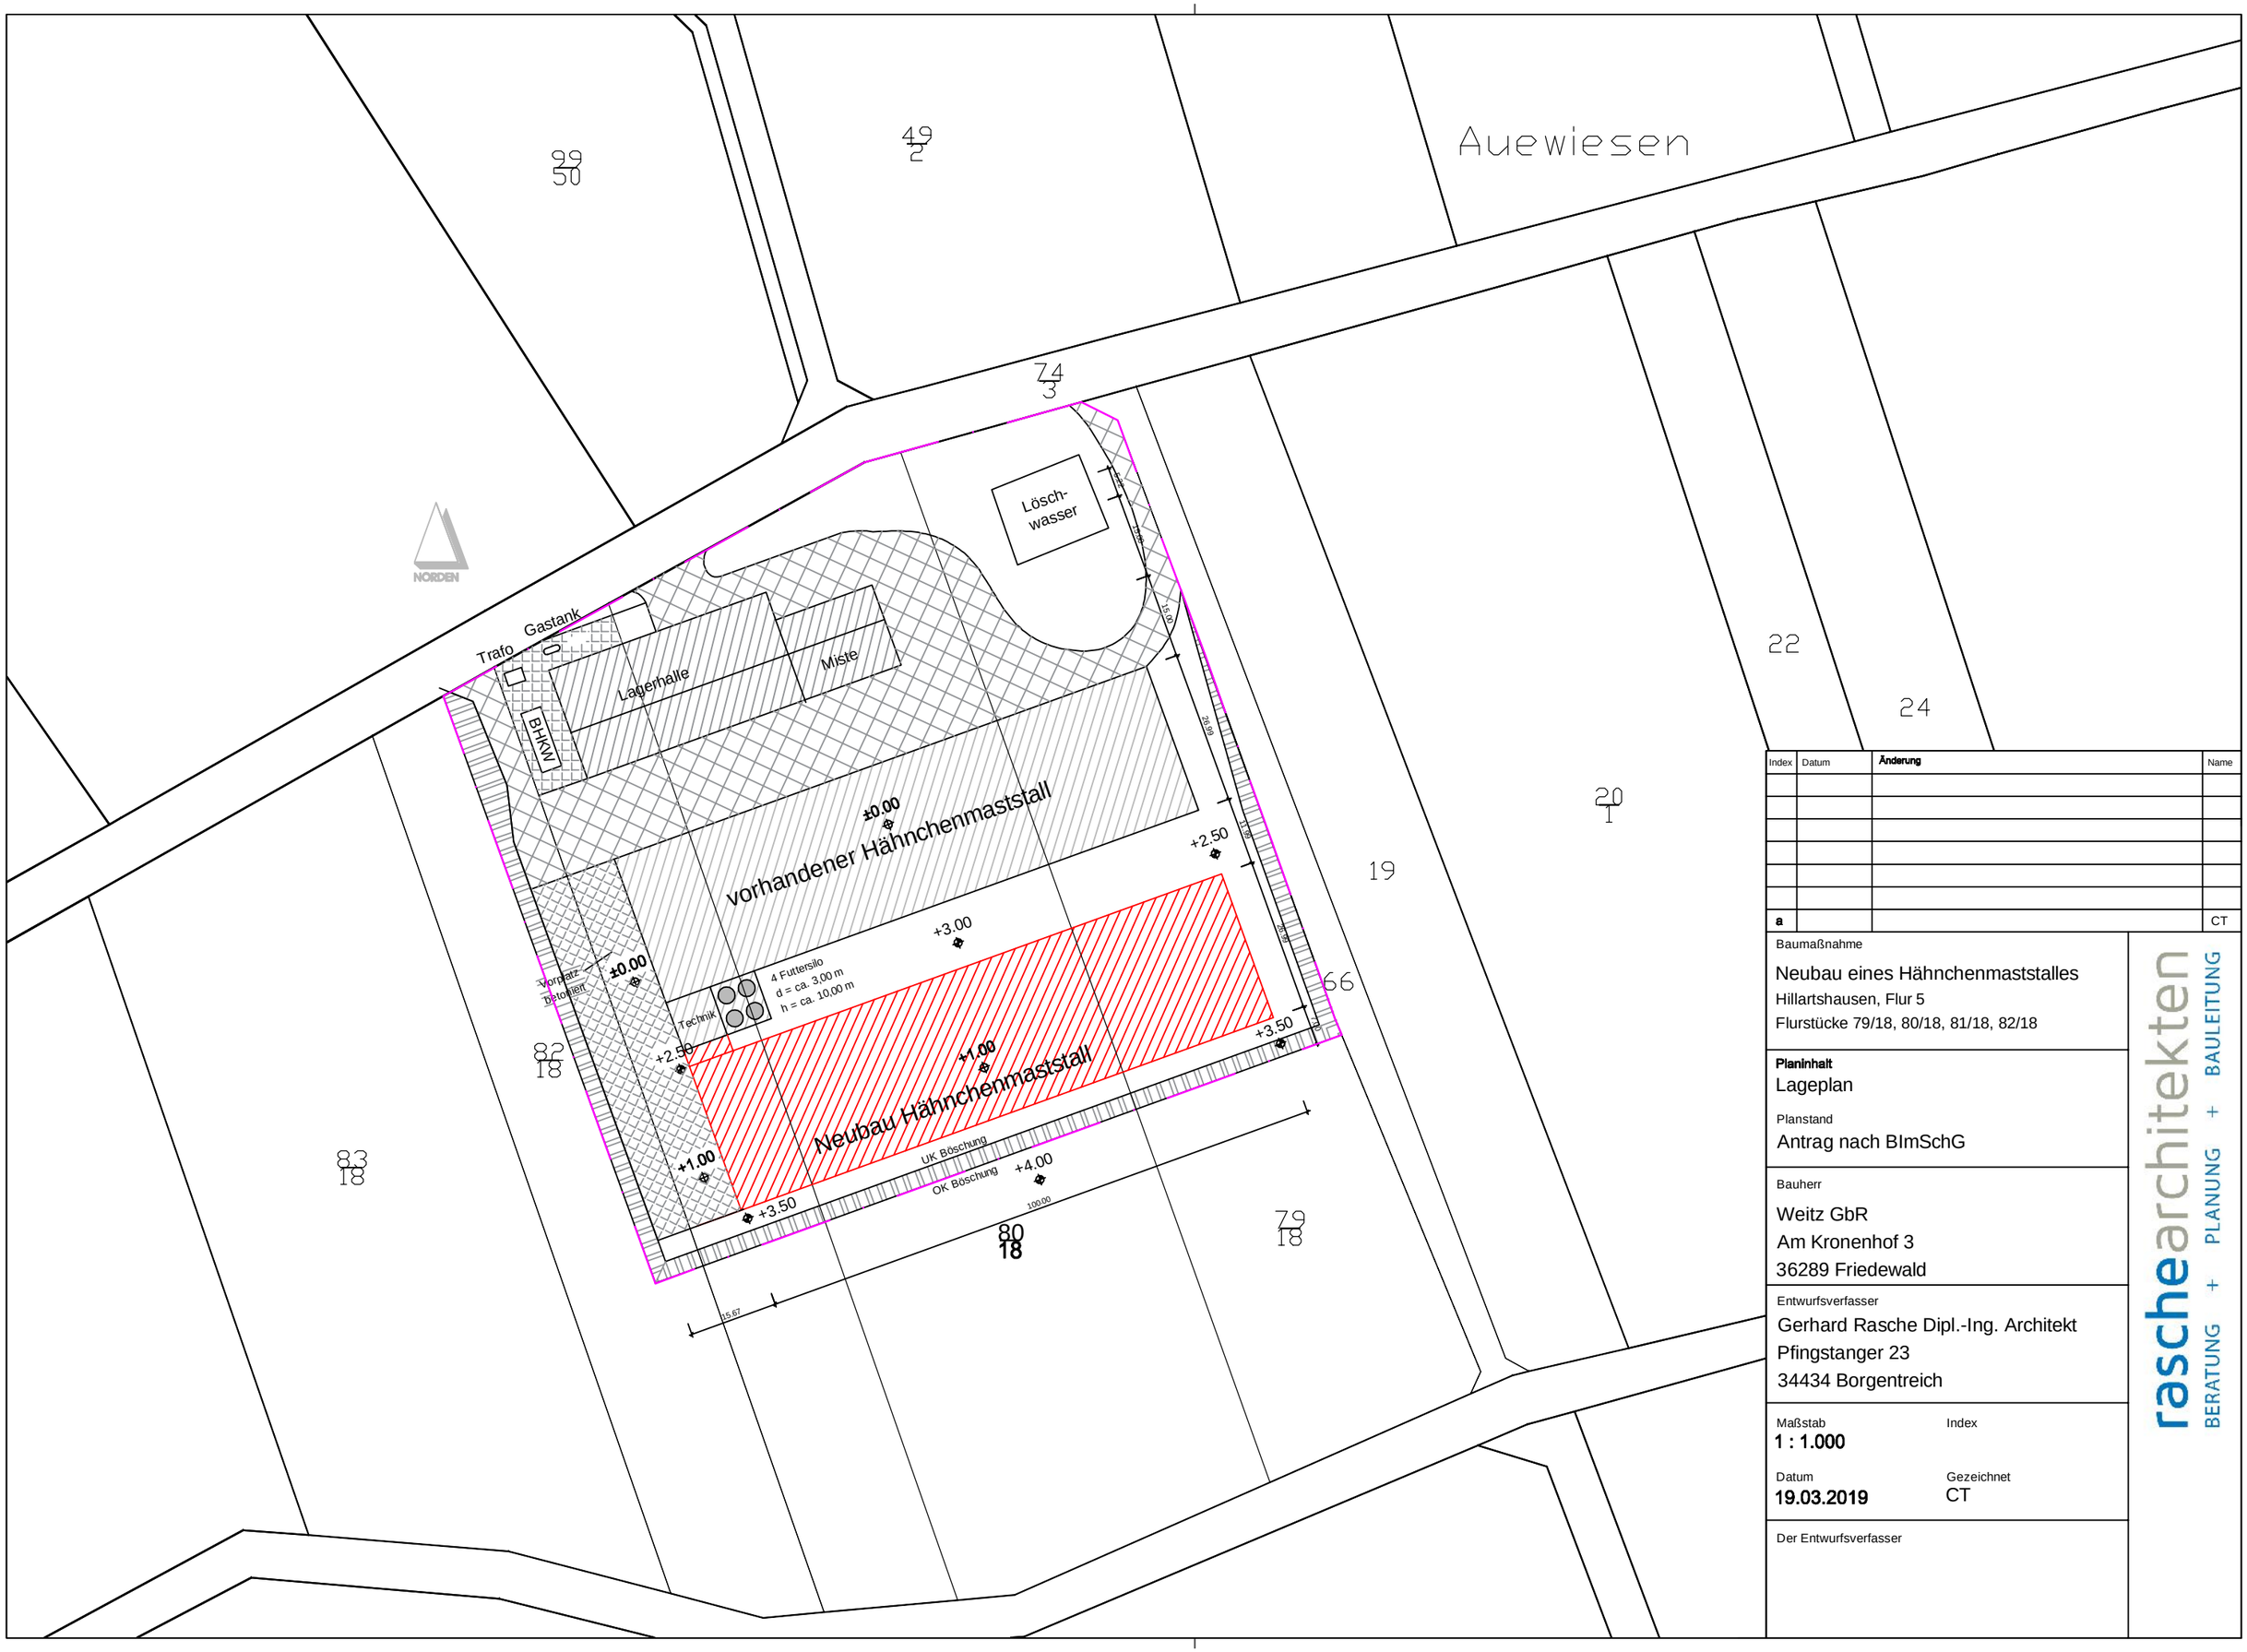

Index	Datum	Änderung	Name
a			CT

Baumaßnahme

Neubau eines Hähnchenmaststalles
Hillartshausen, Flur 5
Flurstücke 79/18, 80/18, 81/18, 82/18

Planinhalt

Lageplan

Planstand

Antrag nach BImSchG

Bauherr

Weitz GbR
Am Kronenhof 3
36289 Friedewald

Entwurfsverfasser

Gerhard Rasche Dipl.-Ing. Architekt
Pfingstanger 23
34434 Borgentreich

Maßstab
1 : 1.000

Index

Datum
19.03.2019

Gezeichnet
CT

Der Entwurfsverfasser

rascheARCHITEKTEN
BERATUNG + PLANUNG + BAULEITUNG