


Legende

- Wirtschaftswiese, intensiv
- Extensivgrünland
- Ackerflächen
- Schotter / Erdreich
- Lagerflächen Erdaushub
- Brache / Restflächen
- Wirtschaftswege
- Asphaltflächen
- Entwässerungsgraben mit Böschungsbereich
- Laubgehölze
- X abzureißende Gebäude
- x 407,96 Geländehöhe
- Plangebietsgrenze

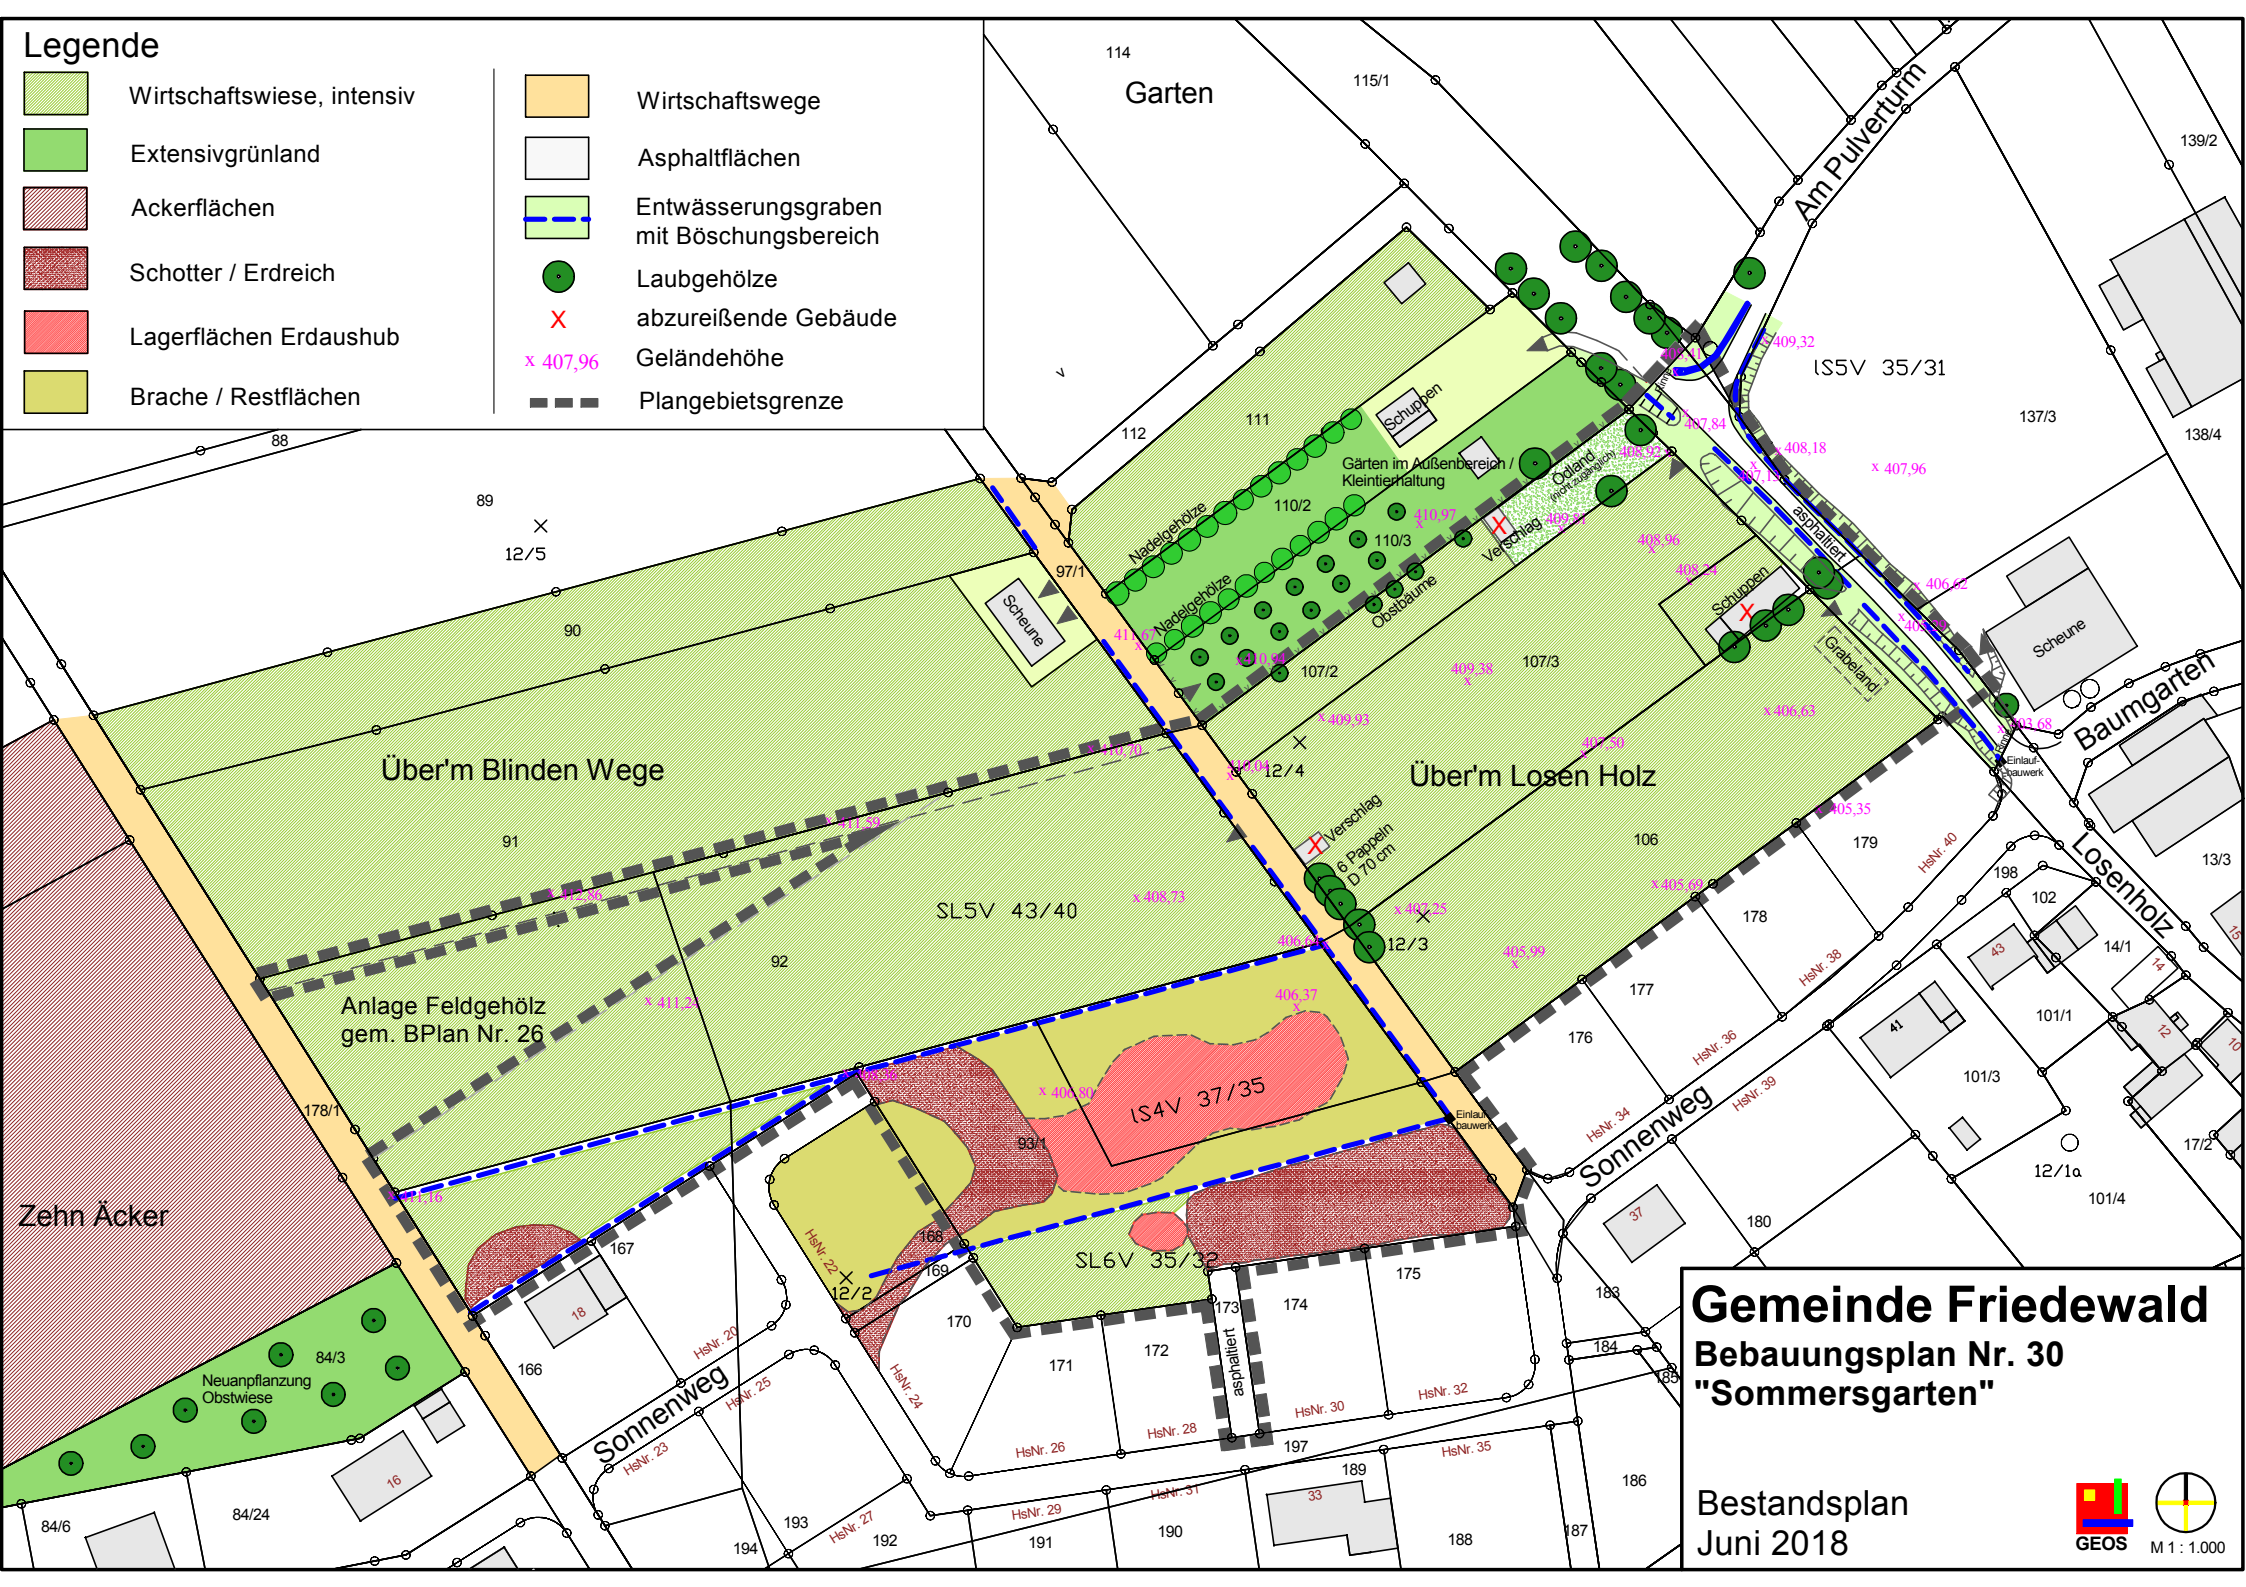

Gemeinde Friedewald
Bebauungsplan Nr. 30
"Sommergarten"

Bestandsplan
 Juni 2018

M 1 : 1.000