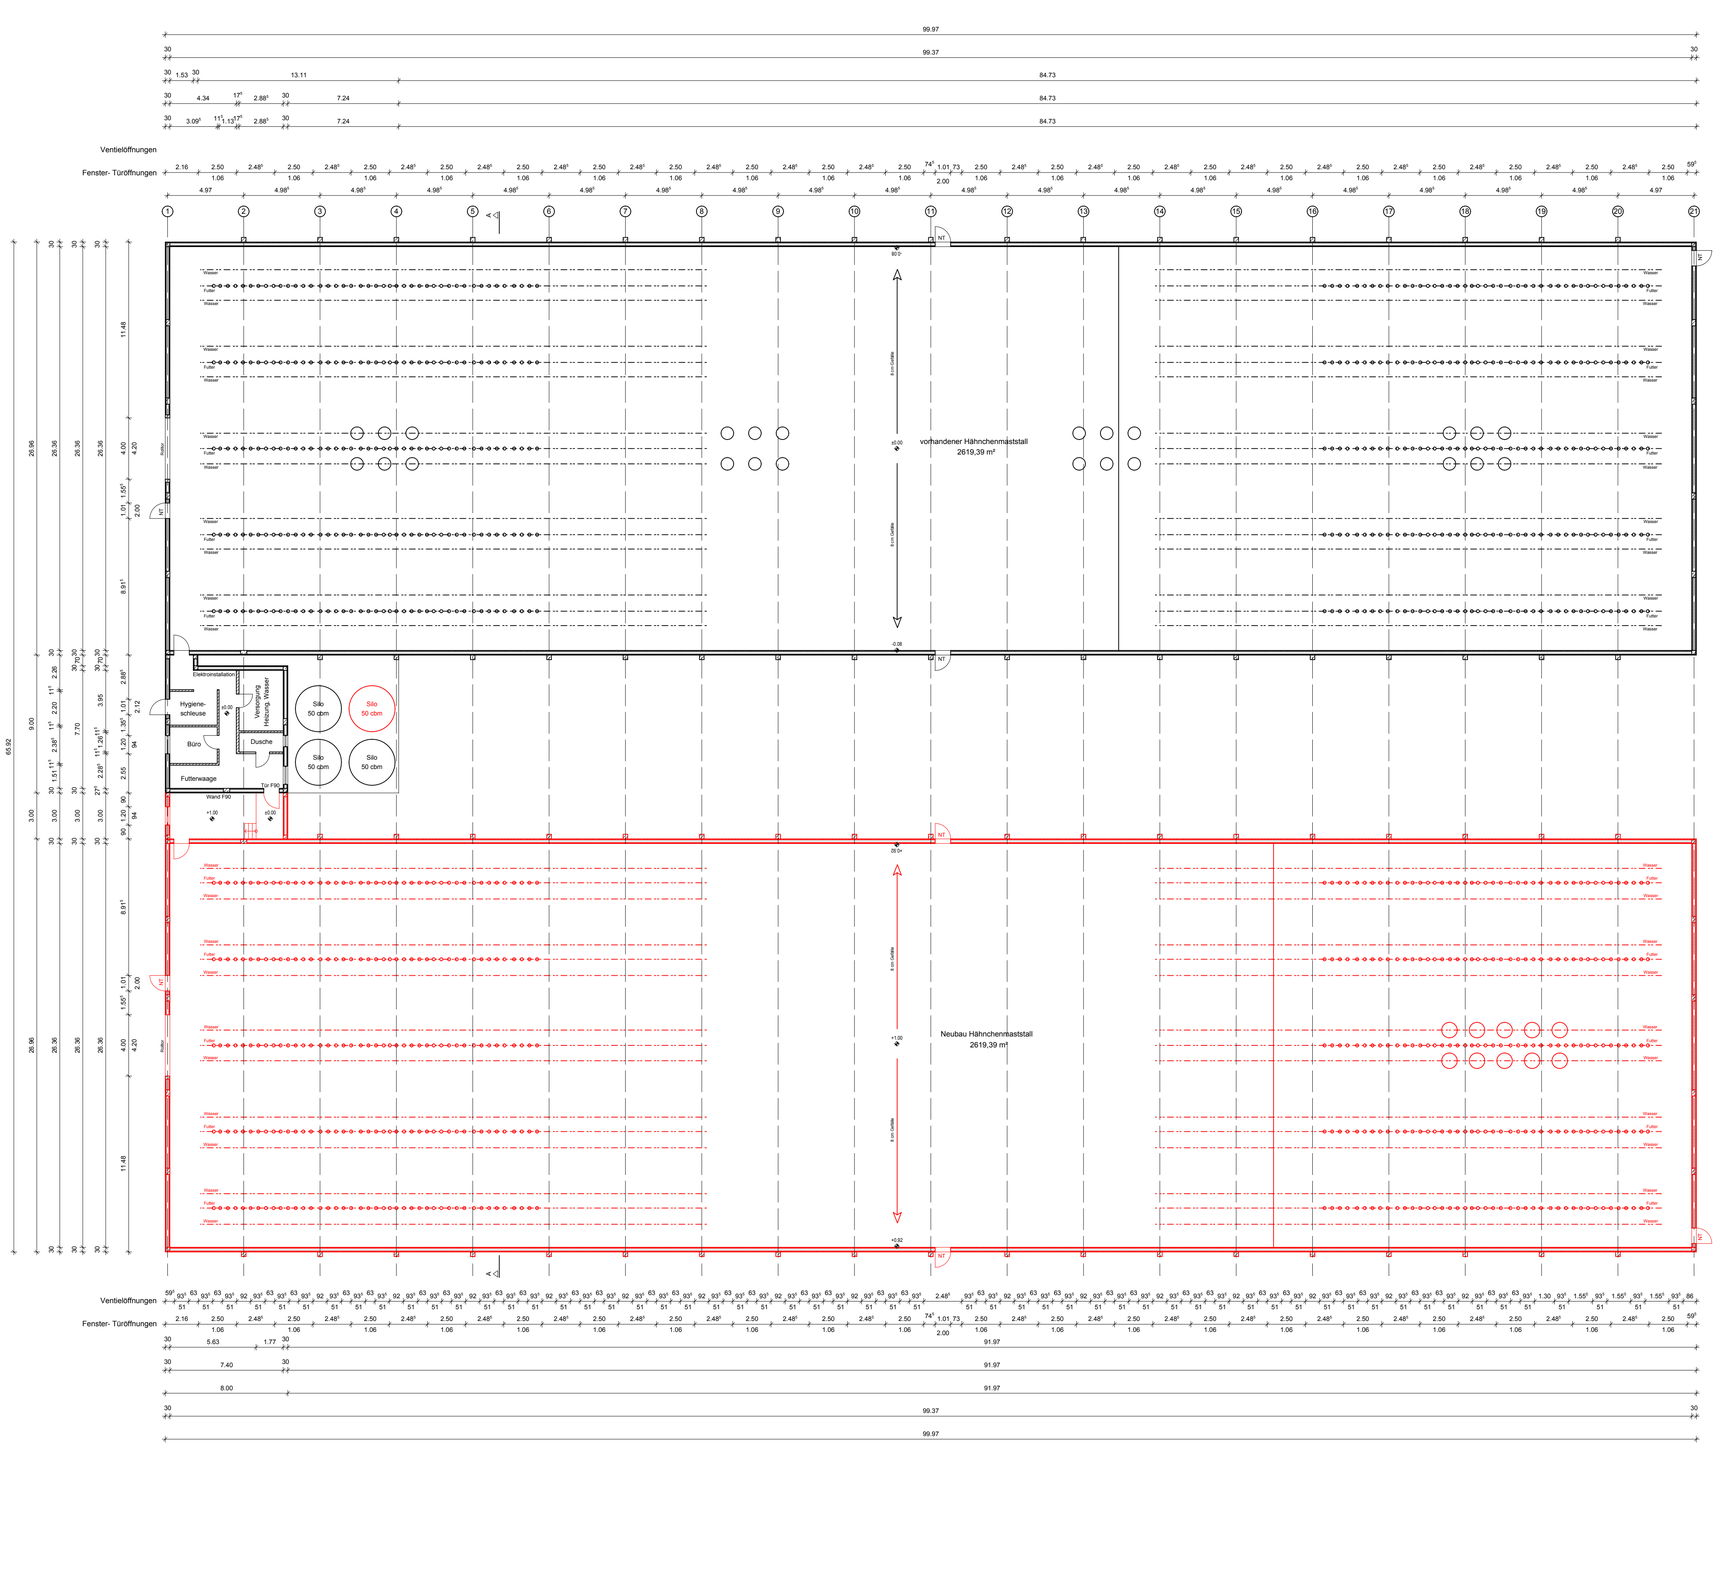

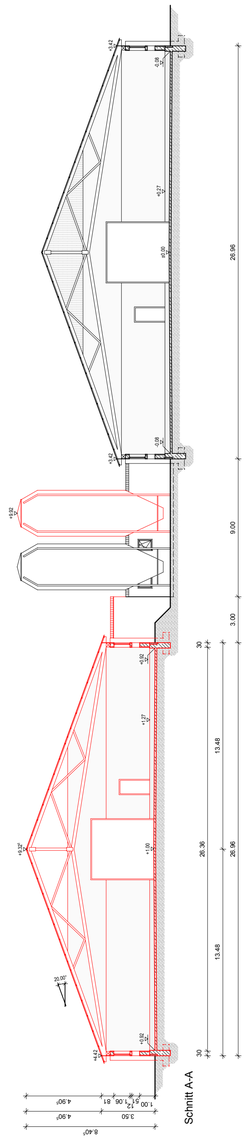

Index	Datum	Änderung	Name
a	21.01.2019		

Baumaßnahme
Neubau eines Hähnchenmast-stalles

Planinhalt
Grundriss, Schnitt

Planstand
Bauantrag

Bauherr
Hans Jochem Weitz
Am Kronenhof 3
36289 Friedewald-Hillartshausen

Entwurfsverfasser
Gerhard Rasche Dipl.-Ing. Architekt
Pfingstanger 23
34434 Borgentreich

Maßstab
1:200

Index
a

Datum
21.01.2019

Gezeichnet
JS

Der Entwurfsverfasser

rasche architekten
PLANUNG + BAULEITUNG
fon 05643 - 940748
fax 05643 - 940797
info@rasche-architekten.de
www.rasche-architekten.de