Gemeinde Friedewald

Bebauungsplan Nr. 29 "Baumgarten"

Fassung zum Offenlegungsbeschluss
Stand: 25.07.2018

- Planteil -

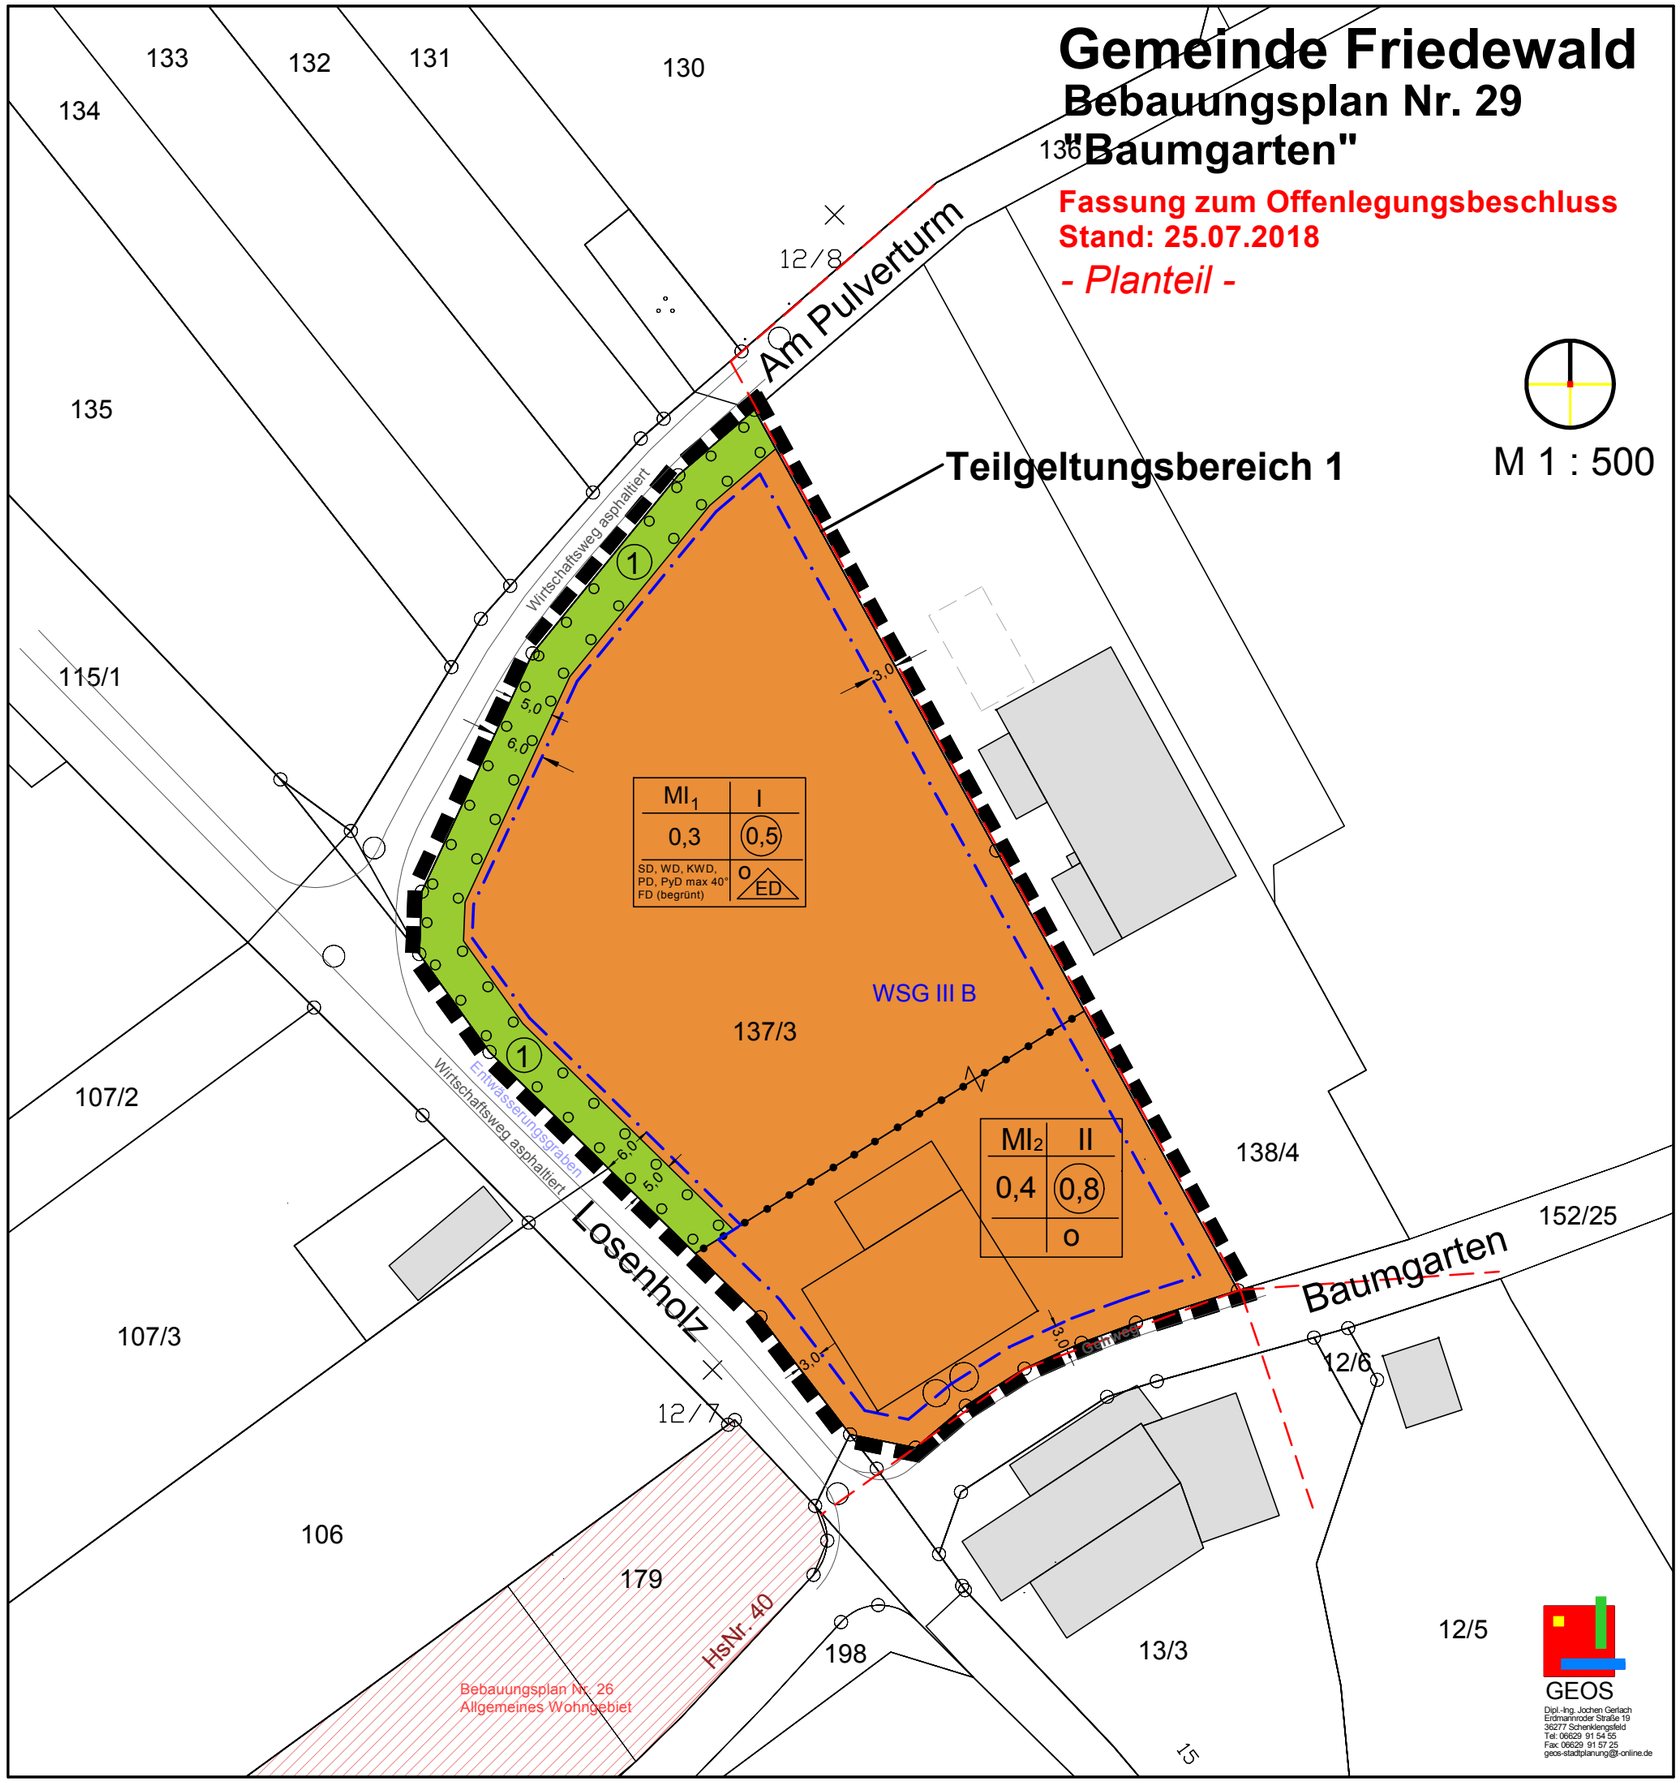

Lage des Teilgeltungsbereiches 2 des Bebauungsplanes

Quelle der Kartengrundlage: HessenForst (ohne Maßstab)

Teilgeltungsbereich 2 des Bebauungsplanes

Gemarkung Philippsthal (Werra)
Flur 1
Flurstück 1/1 (Teilfläche)
Flächengröße: 0,55 ha

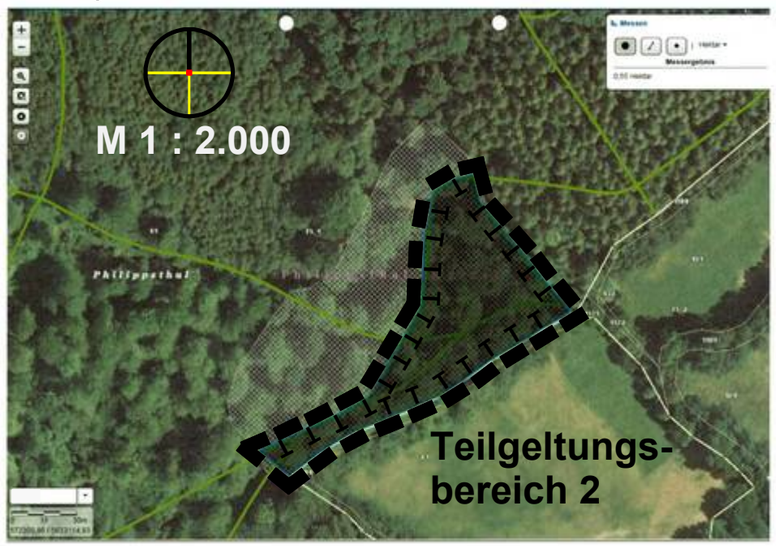

Quelle der Kartengrundlage: HessenForst