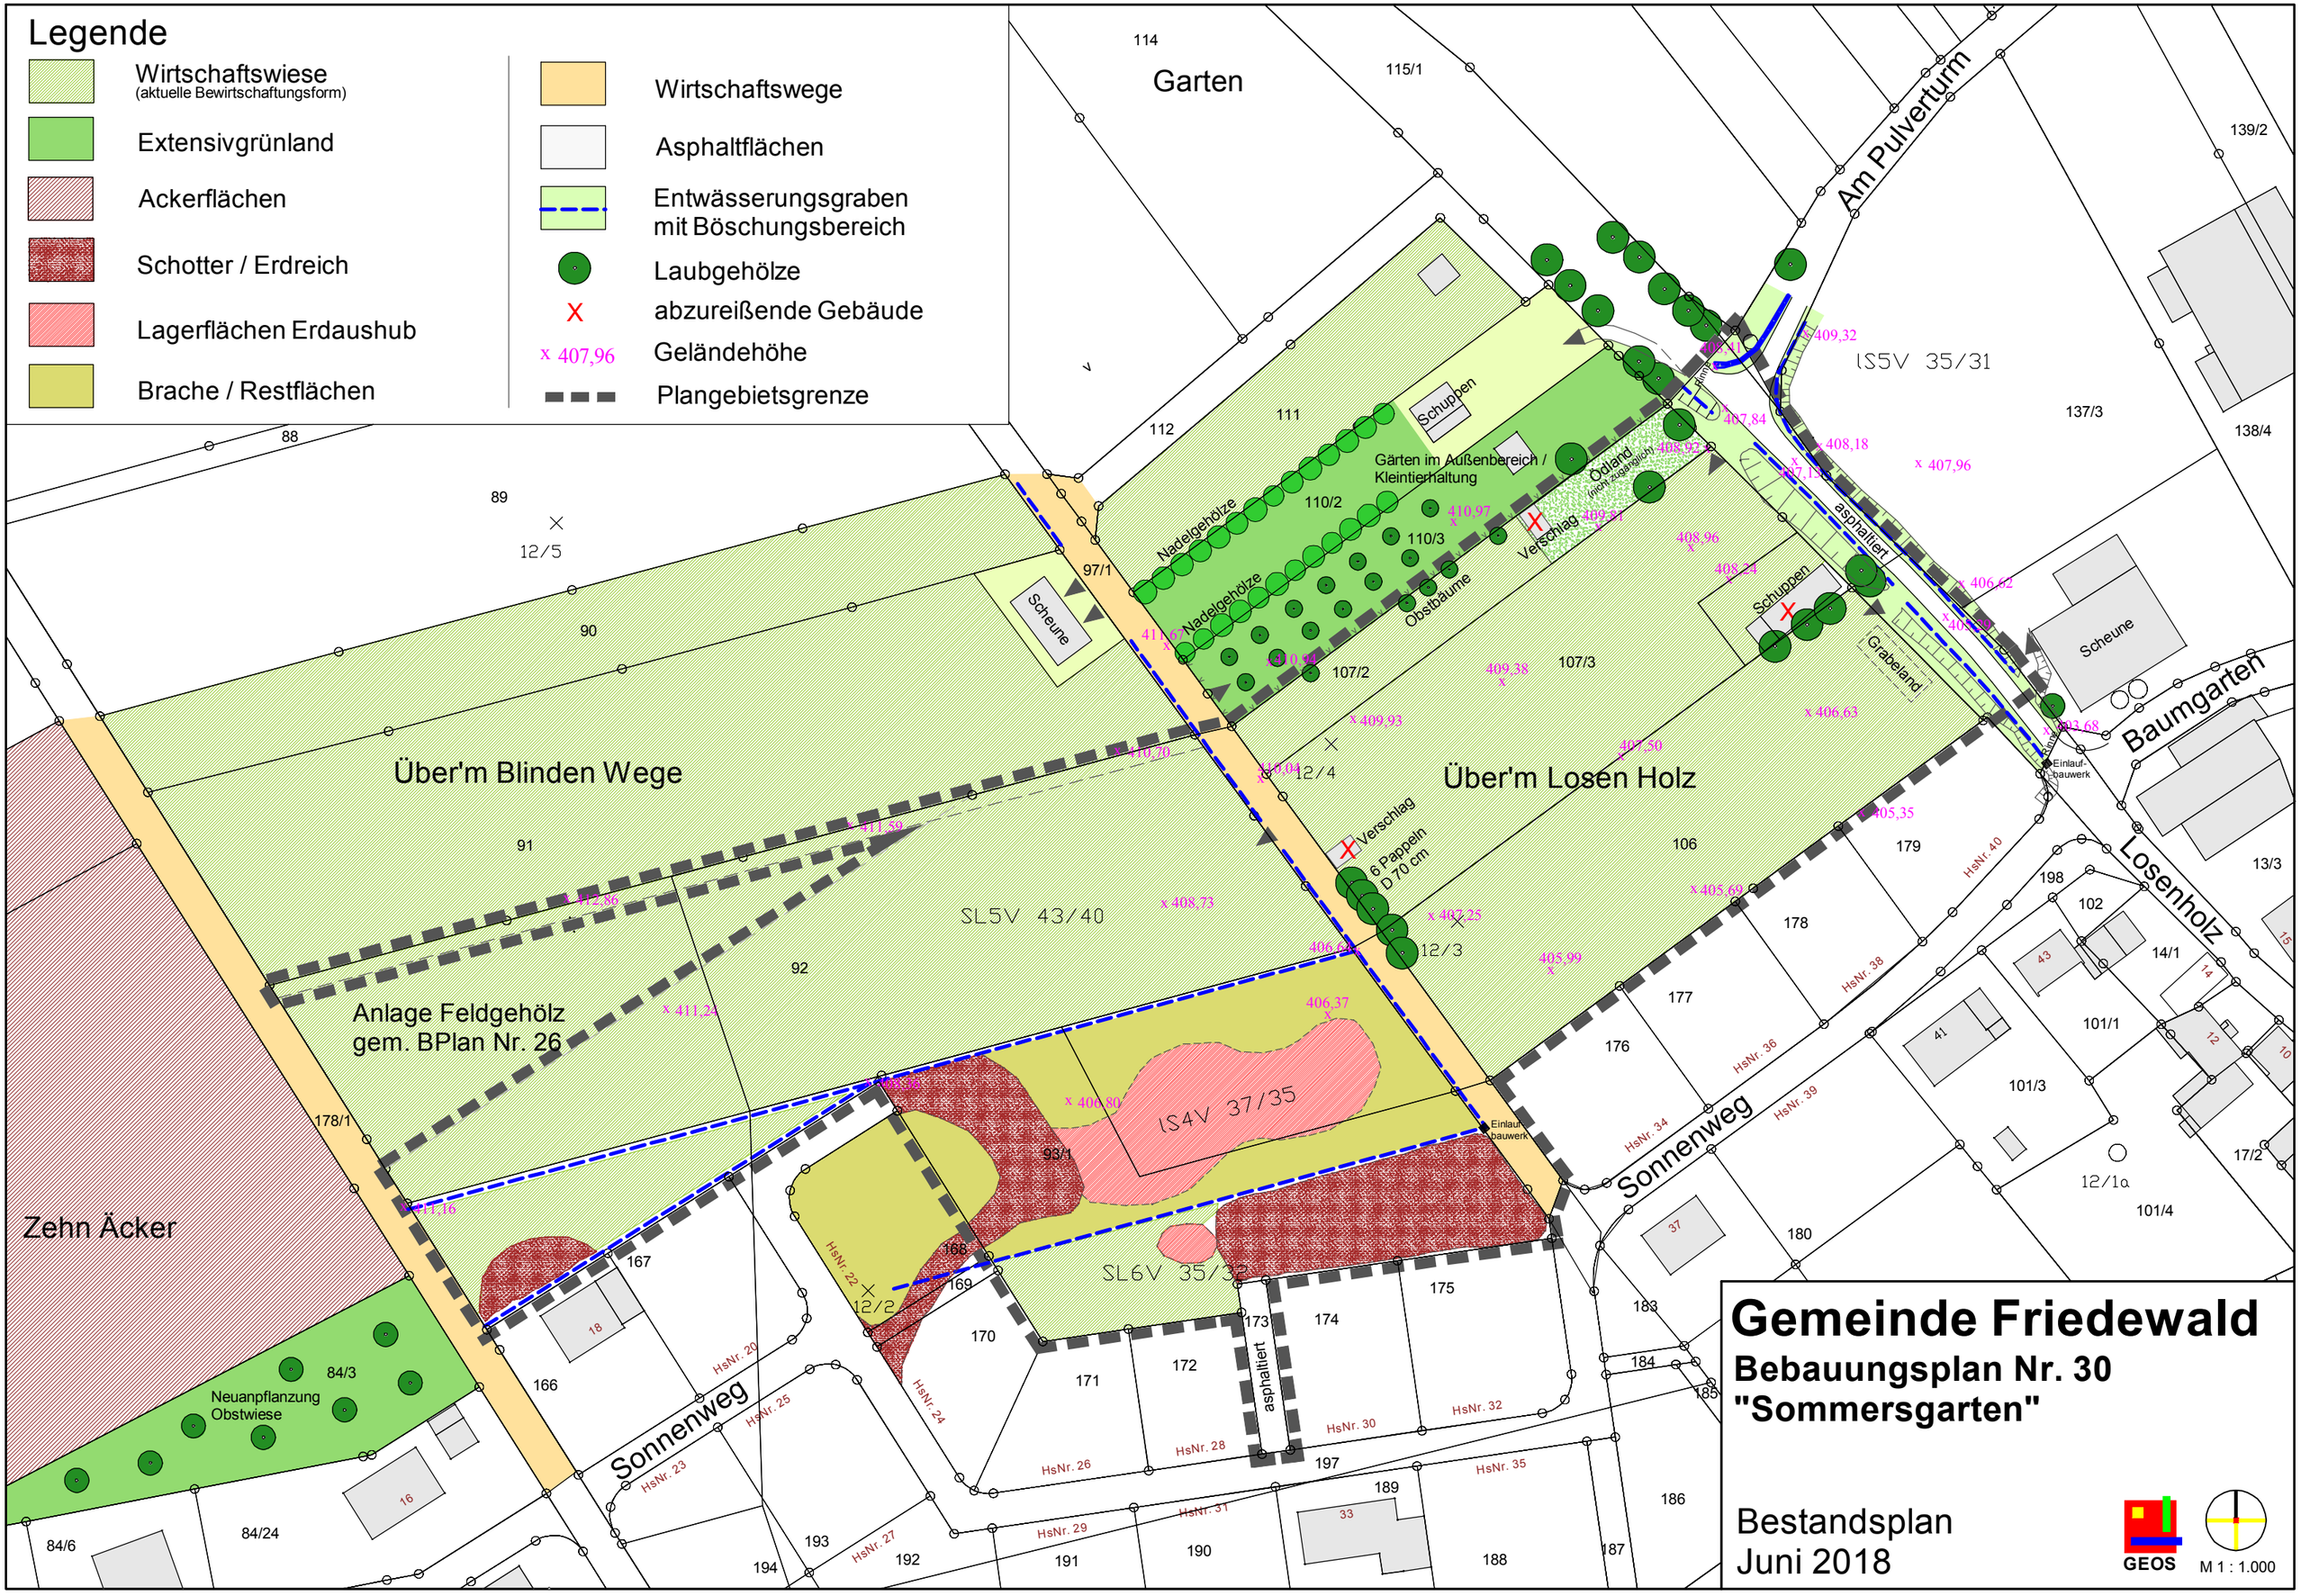
Legende
Wirtschaftswiese
(aktuelle Bewirtschaftungsform)
Extensivgrünland
Ackerflächen
Schotter / Erdreich
Lagerflächen Erdaushub
Brache / Restflächen
Wirtschaftswege
Asphaltflächen
Entwässerungsgraben mit Böschungsbereich
Laubgehölze
abzureißende Gebäude
x 407,96 Geländehöhe
Plangebietsgrenze
Garten
Am Pulverturm
Baumgarten
Losenholz
Sonnenweg
Über'm Blinden Wege
Über'm Losen Holz
Zehn Äcker
Anlage Feldgehölz gem. BPlan Nr. 26
Gärten im Außenbereich / Kleintierhaltung
Nadelgehölze
Obstbäume
Verschlag
Ödland
Grabeland
Schuppen
Scheune
asphaltiert
Einlaufbauwerk
6 Pappeln D 70 cm
Neuanpflanzung Obstwiese
SL5V 43/40
IS4V 37/35
SL6V 35/32
IS5V 35/31
12/5
12/4
12/3
12/2
12/1a
Gemeinde Friedewald
Bebauungsplan Nr. 30
"Sommersgarten"
Bestandsplan
Juni 2018
GEOS
M 1 : 1.000